




Kostenvoranschlag

Genauigkeit ± 10%

Kostenart		Gesamtkosten Fr.	EWG			
			Strassenbau (inklusive OeB) Fr.	Kanalisation Fr.	Trinkwasser Fr.	Elektrizität Fr.
1.	Projekt und Bauleitung	81'800	15'300	22'700	22'300	21'500
	Grundlagen	8'000	1'500	2'200	2'200	2'100
	Bauprojekt / Bewilligungsverfahren	16'500	3'100	4'600	4'500	4'300
	Realisierung	54'000	10'100	15'000	14'700	14'200
	Nebenkosten	3'300	600	900	900	900
2.	Landerwerb / weitere Kosten	12'000	3'000	3'000	3'000	3'000
	Gebühren Bewilligungsverfahren	4'000	1'000	1'000	1'000	1'000
	Landerwerb und Inkonvenienzen	2'000	500	500	500	500
	Geometer / Neuvermarchung	6'000	1'500	1'500	1'500	1'500
3.	Baumeisterarbeiten	418'500	78'000	116'500	114'000	110'000
	111 Regiearbeiten	26'500	5'000	7'500	7'000	7'000
	113 Baustelleneinrichtung	18'500	3'500	5'000	5'000	5'000
	117 Abbrüche und Demontagen	35'000	2'000	10'000	13'000	10'000
	151 Bauarbeiten für Werkleitungen	140'000	23'000		56'000	61'000
	221 Foundationsschichten für Verkehrsanlagen	8'000		2'500	3'000	2'500
	222 Abschlüsse, Pflasterungen	4'500	4'500			
	223 Belagsarbeiten	109'500	33'000	22'000	30'000	24'500
	237 Kanalisationen und Entwässerung	76'500	7'000	69'500		
4.	Drittarbeiten	167'000	53'000	0	58'000	56'000
	286 Markierungen auf Verkehrsflächen	3'000	3'000			
	412 Erdverlegte Leitungen und Armaturen für Wasser	58'000			58'000	
	Lieferung und Verkabelung neue Kandelaber OeB (BKW)	50'000	50'000			
	Lieferung und Verkabelung Elektro (BKW)	56'000				56'000
Total exkl. MWSt.		679'300	149'300	142'200	197'300	190'500
Risiken und Unvorhergesehenes		67'930	14'930	14'220	19'730	19'050
Total inkl. Risiken exkl. MWSt.		747'230	164'230	156'420	217'030	209'550
Mehrwertsteuer 8.1%		60'526	13'303	12'670	17'579	16'974
Rundung		2'244	467	910	391	476
Total Kostenvoranschlag inkl. MwSt.		810'000	178'000	170'000	235'000	227'000

Interlaken, 17. April 2025, SW_MA_NZe

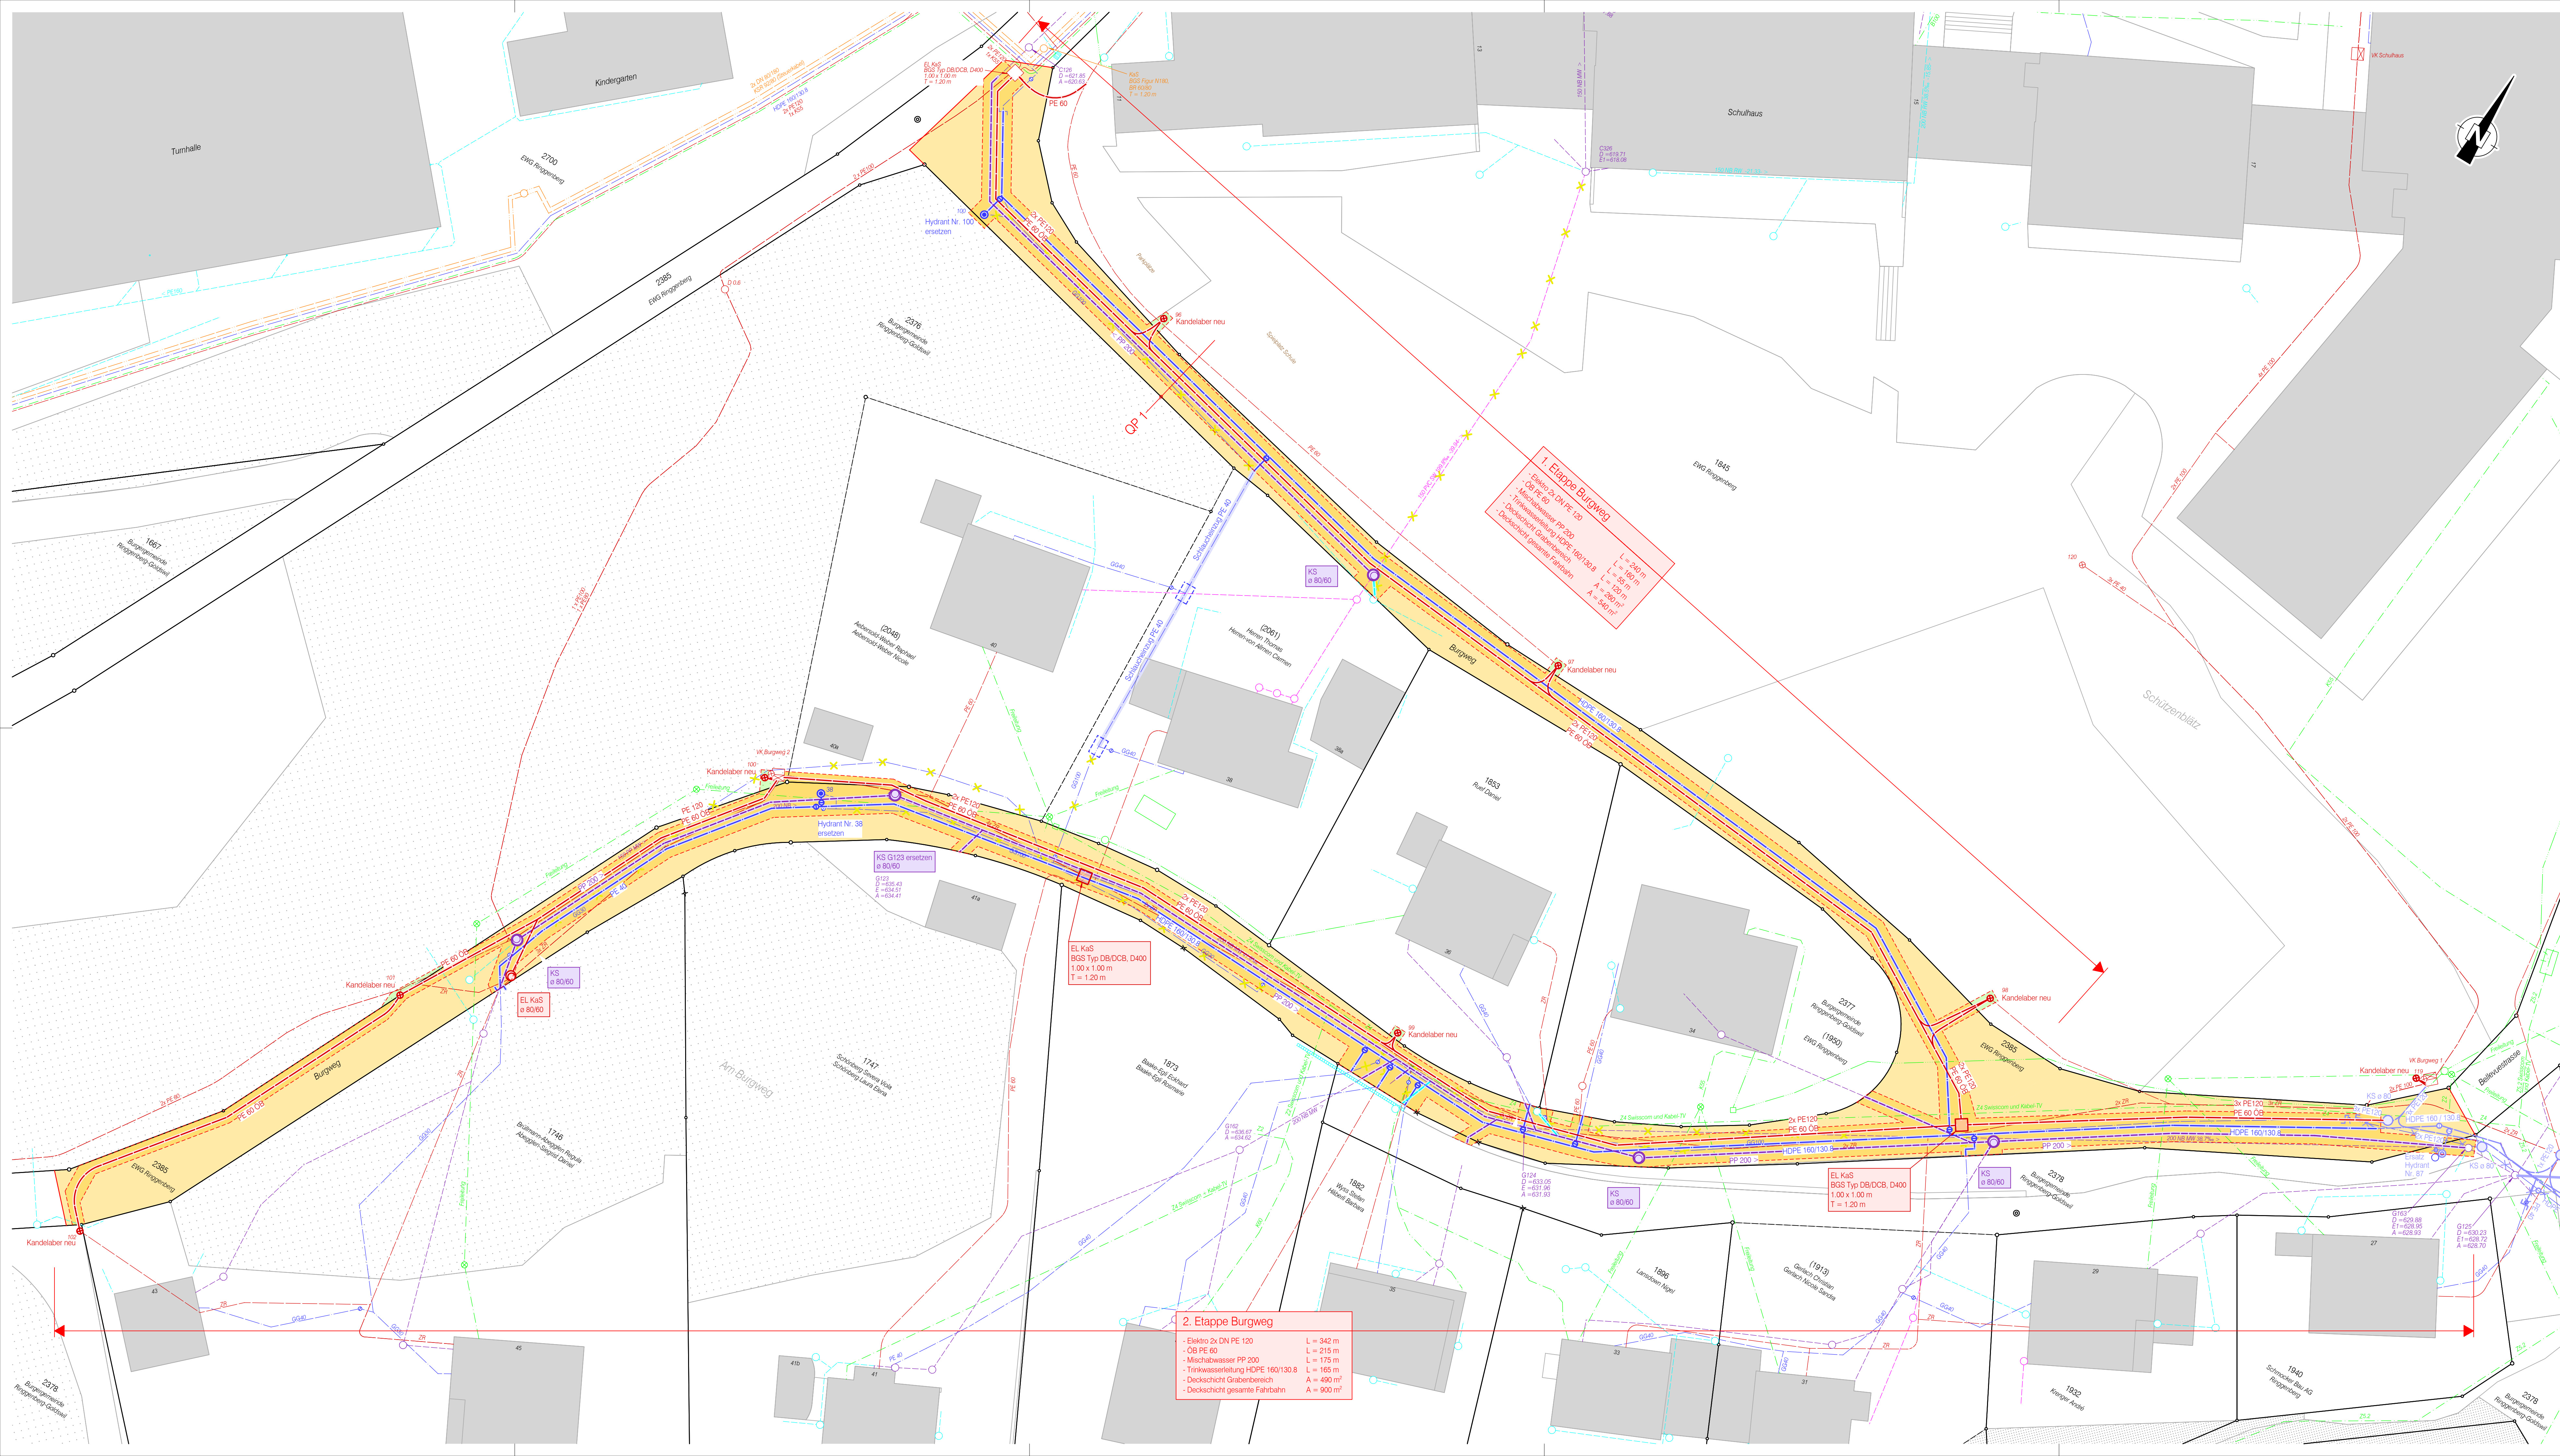

Legende

Projekt

Bestand

Höhenlinien x / y m

Überige bestockte Flächen

Deckbelag

Ersatz gesamter Belagsaufbau

Grünfläche

Drittpunkte

Projekt

Bestand

Regenabwasser

Schmutzwasser

Mischabwasser

Trinkwasser

Elektro

Fernwärme


Swisscom

Kabel-TV

Abbruch

Für die Richtigkeit der bestehenden Werkleitungen wird keine Garantie übernommen. Die genaue Lage der unterirdischen Leitungen ist von den Werkzeugturnern anzeichnen zu lassen.


Grundlagen
Amtliche Vermessung: Mai 2024
Werkleutungen: März 2025

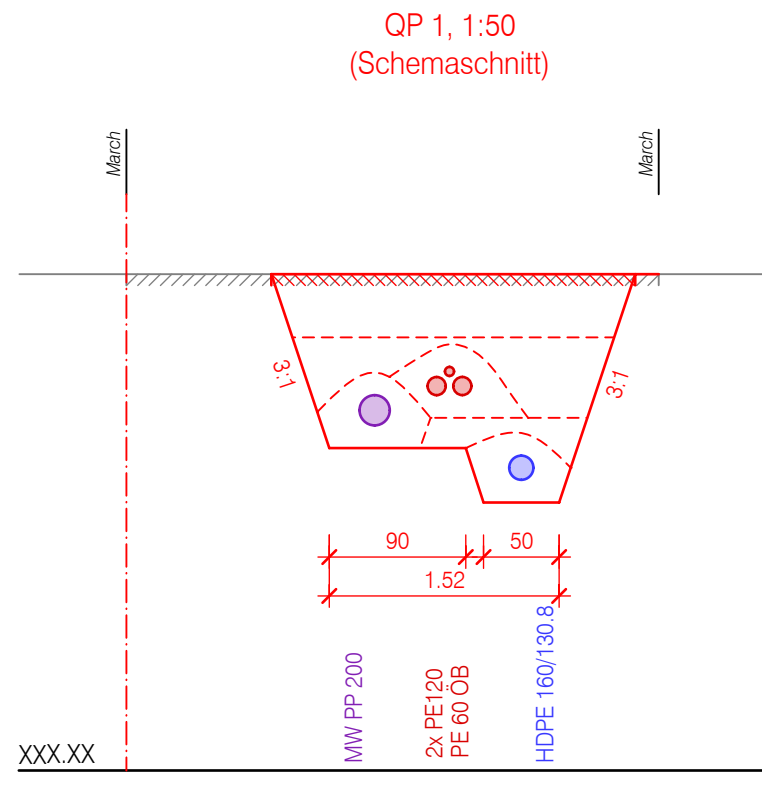

Bauprojekt

Werkleutungen Burgweg Ringgengen

Situation 1:200

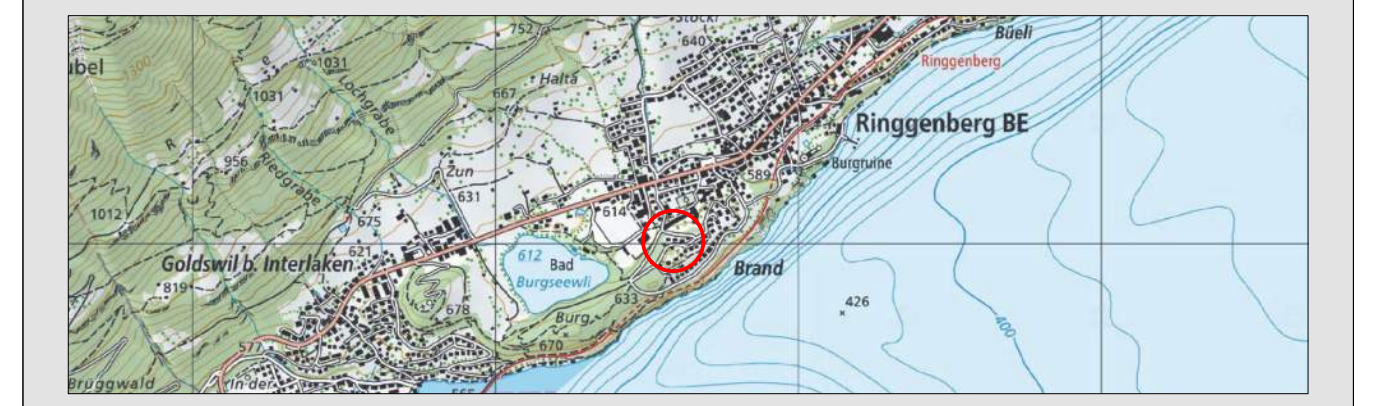

m Mätzener & Wyss
Bauingenieure AG
Förststrasse 5 | 3800 Norken | 033 826 10 10 | mwy.ch

Plan-Nr.	Index	Datum	Gezeichnet	Freigebe	Bemerkungen
4489 - 1		17.04.2025	LuS / MR	SW	